
暗渠排水工標準図（自動埋設型暗渠工法）

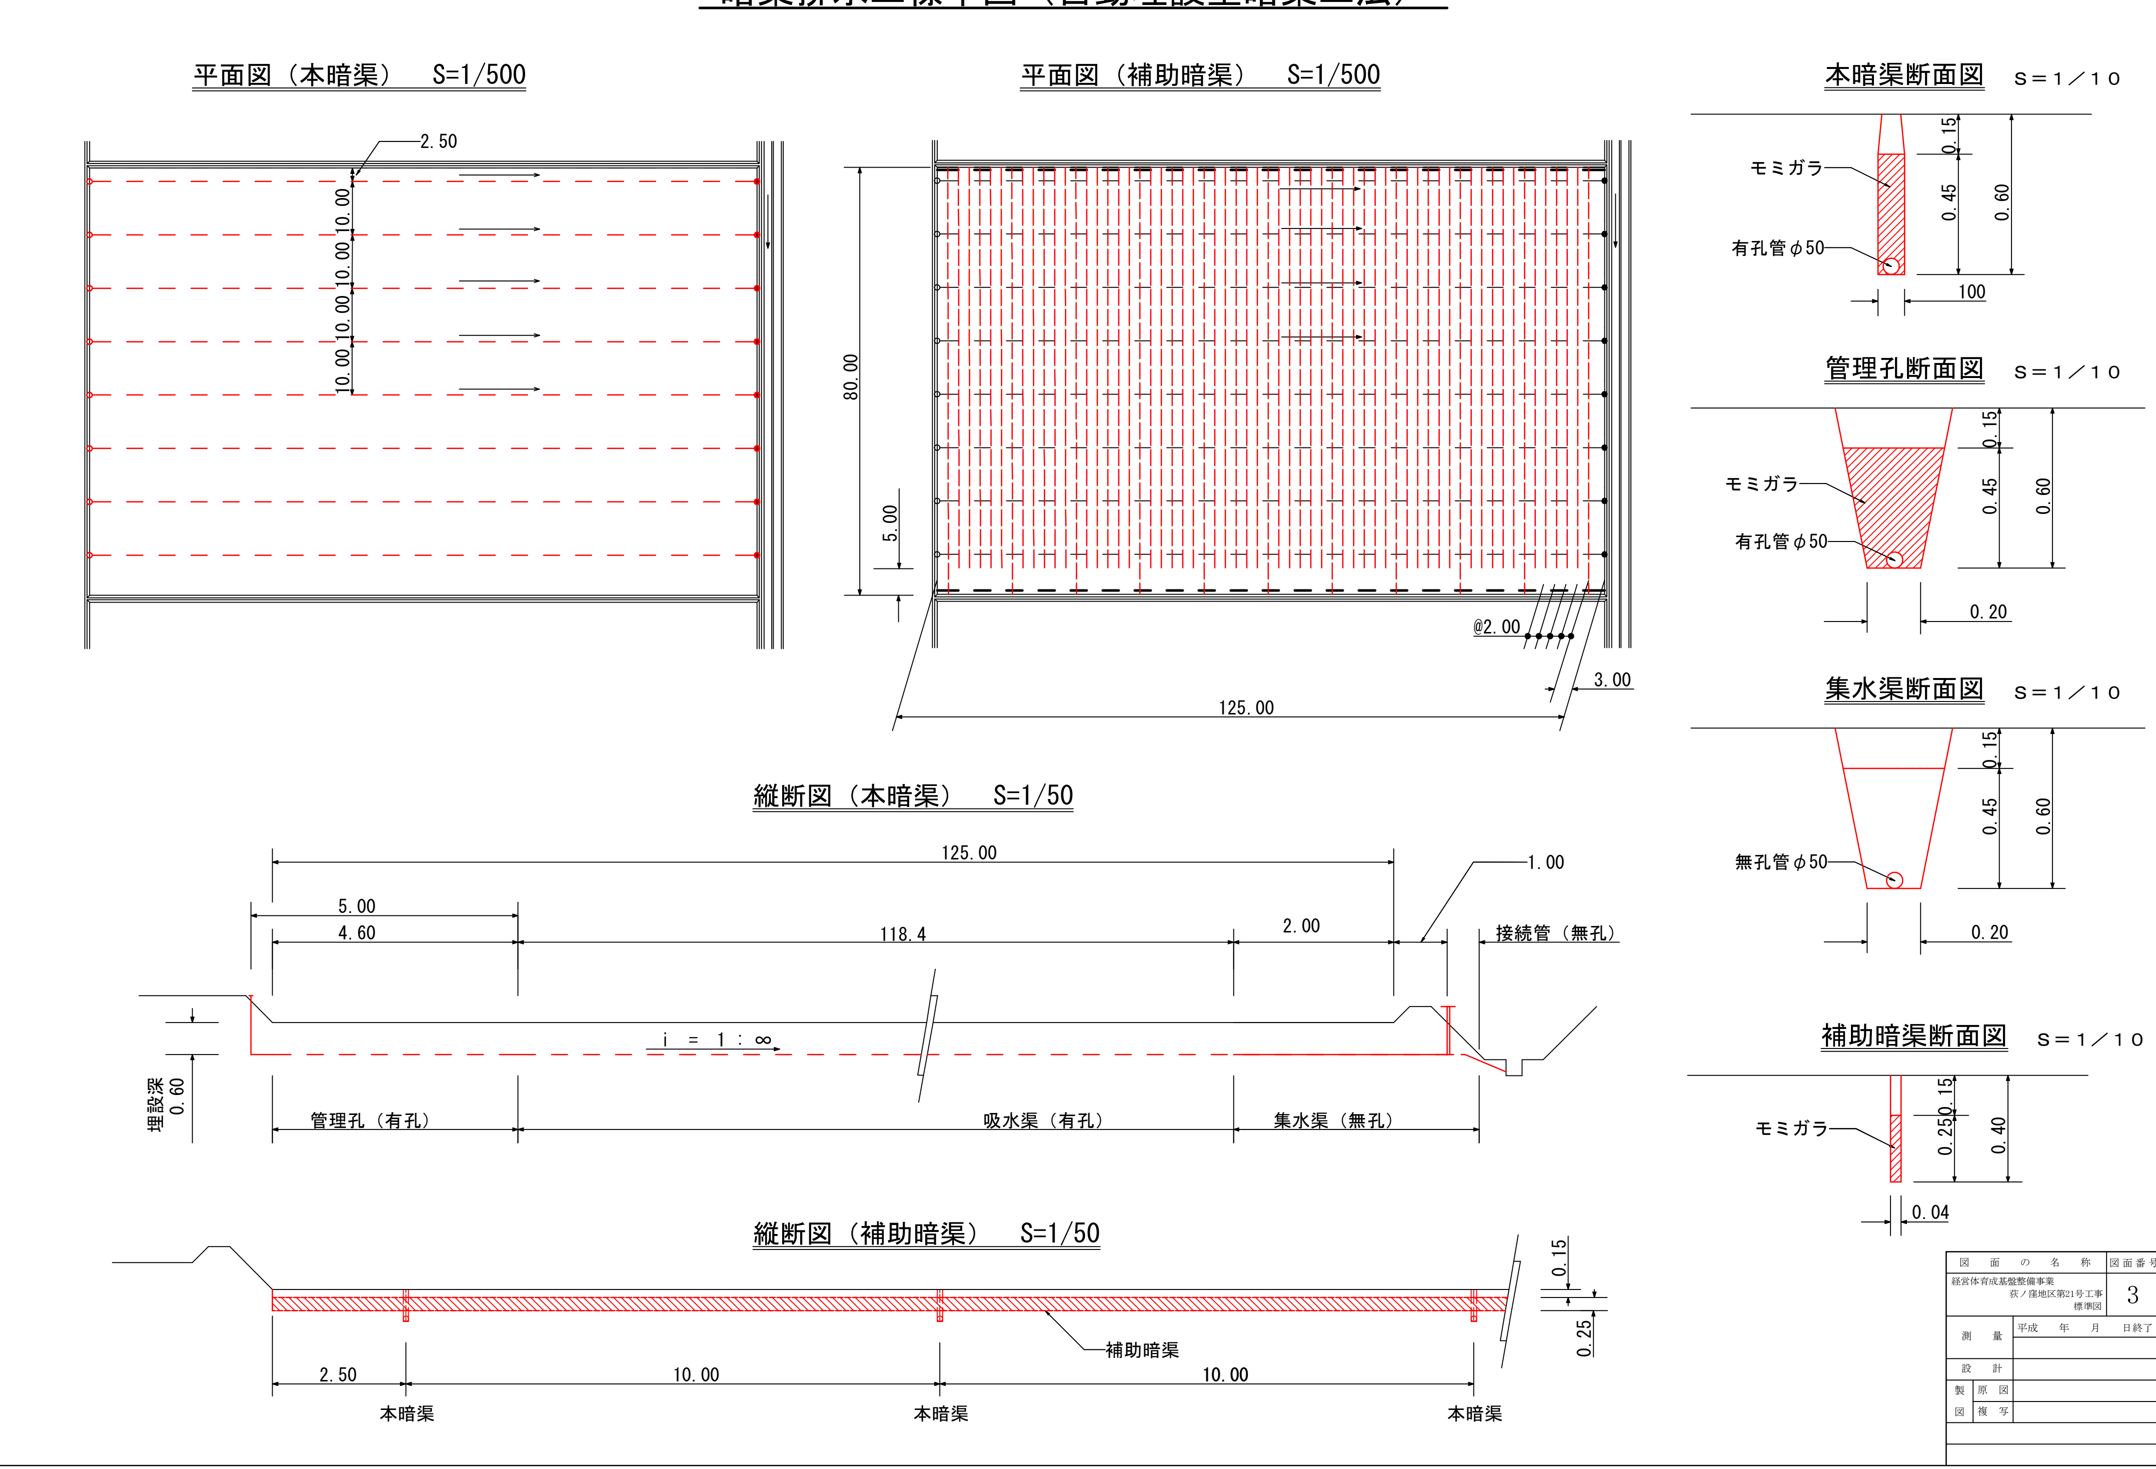

図面の名称		図面番号
経営体育成基盤整備事業 荻ノ窪地区第21号工事 標準図		3
測量	平成 年 月 日終了	
設計		
製図 原図		
図 複写		